



PREDUZEĆE	 Društvo za projektovanje i finansijsko posredovanje <b>DRINA-PROJEKT D.O.O.</b> Ljubovija, Stojana Čupića br 16, e-mail: office@drinaprojekt.rs MB: 20956143 PIB: 108226372 tekući račun: 310-210672-55 Tel: +381 698431503.		
FAZA	<b>IDP - IDEJNI PROJEKAT SANACIJE</b>		
LOKACIJA	<b>1 - PROJEKAT ARHITEKTURE</b>		
PRILOG	<b>DOM ZDRAVLJA OSEČINA, objekat broj 2 - ZUBNO I GINEKOLOGIJA</b> Bolnička broj 13-15, Osečina, kp.br.3515/1 K.O. Osečina		primerak
INVESTITOR	<b>DOM ZDRAVLJA OSEČINA</b> Bolnička 13-15, Osečina		<b>1.</b>
PROJEKTANT	potpis	licenca broj	razmera R : 1:100
Miladin Milanović dipl.ing.arh.		300 6986 04	datum decembar 2016.g.
		list broj. 1.7.6.	EV.BROJ: 08-01/2016

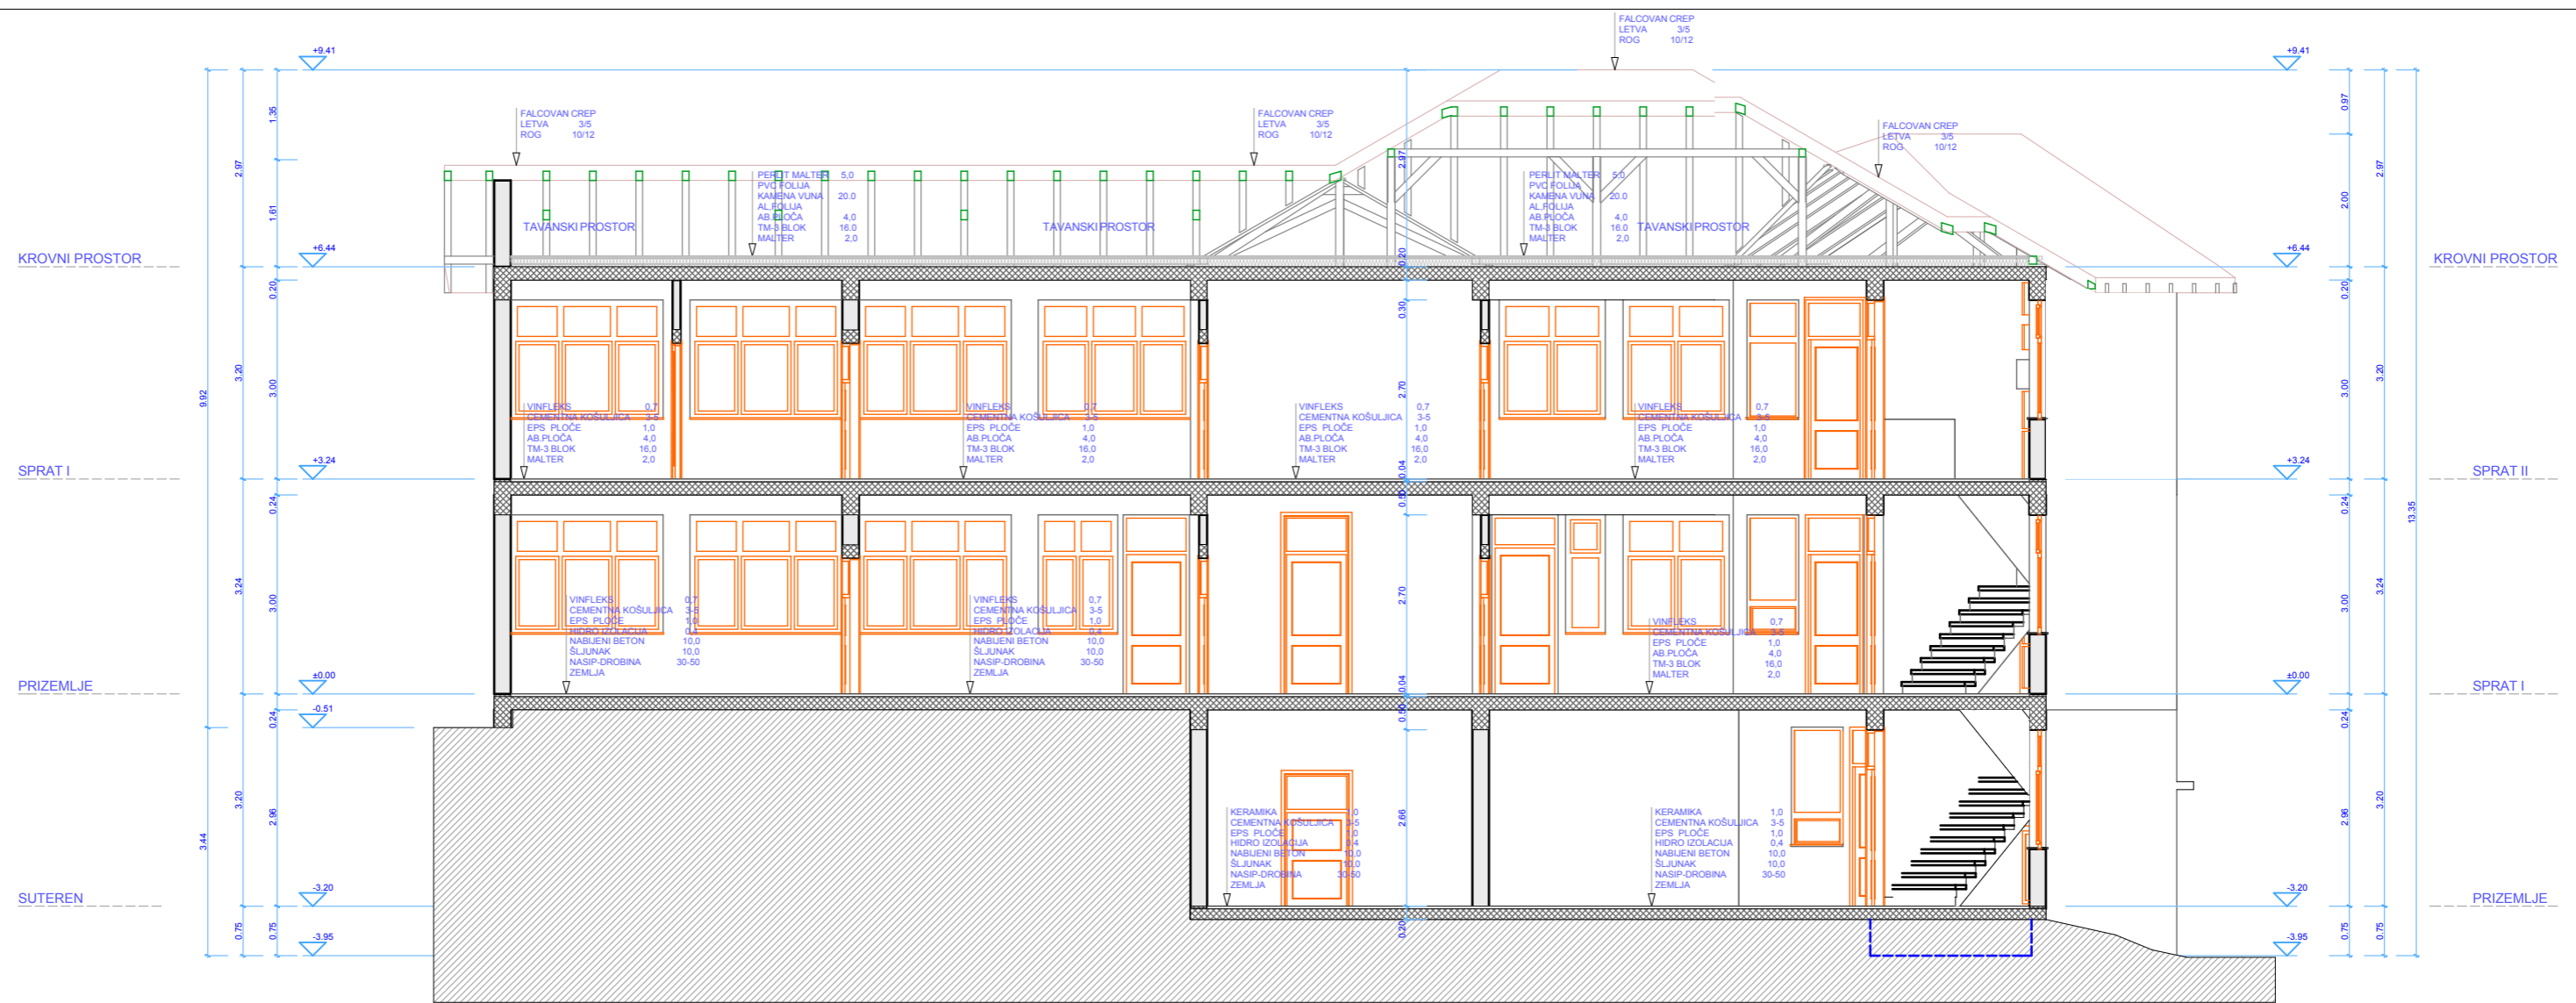

presek a-a

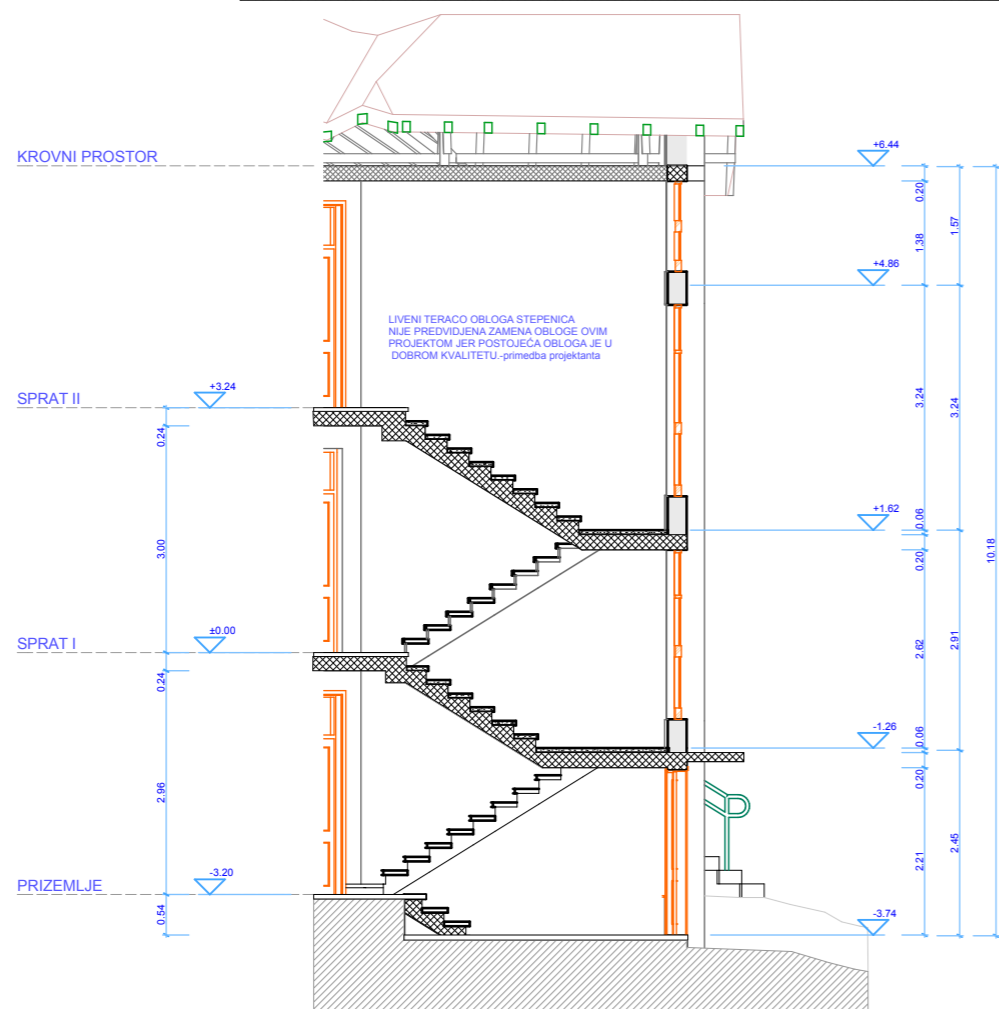

presek b-b

PREDUZEĆE	 Društvo za projektovanje i finansijsko posredovanje <b>DRINA-PROJEKT D.O.O.</b> Ljubovija, Stojana Čupića br 16, e-mail: office@drinaprojekt.rs MB: 20956143 PIB: 108226372 tekući račun: 310-210672-55 Tel: +381698431503.		
FAZA	<b>IDP - IDEJNI PROJEKAT SANACIJE</b>		
	<b>1 - PROJEKAT ARHITEKTURE</b>		
LOKACIJA	<b>DOM ZDRAVLJA OSEČINA, objekat broj 2 - ZUBNO I GINEKOLOGIJA</b> Bolnička broj 13-15, Osečina, kp.br.3515/1 K.O. Osečina		
PRILOG	PRESECI A-A i B-B		primerak
INVESTITOR	DOM ZDRAVLJA OSEČINA Bolnička 13-15, Osečina		<b>1.</b>
PROJEKTANT	potpis	licenca broj	razmera R : 1:100
Miladin Milanović dipl.ing.arh.		300 6986 04	datum decembar 2016.g.
		list broj. 1.7.8.	EV.BROJ: 08-01/2016